



PIANTA LIVELLO ZERO (Q. -8,55)  
scala 1:100

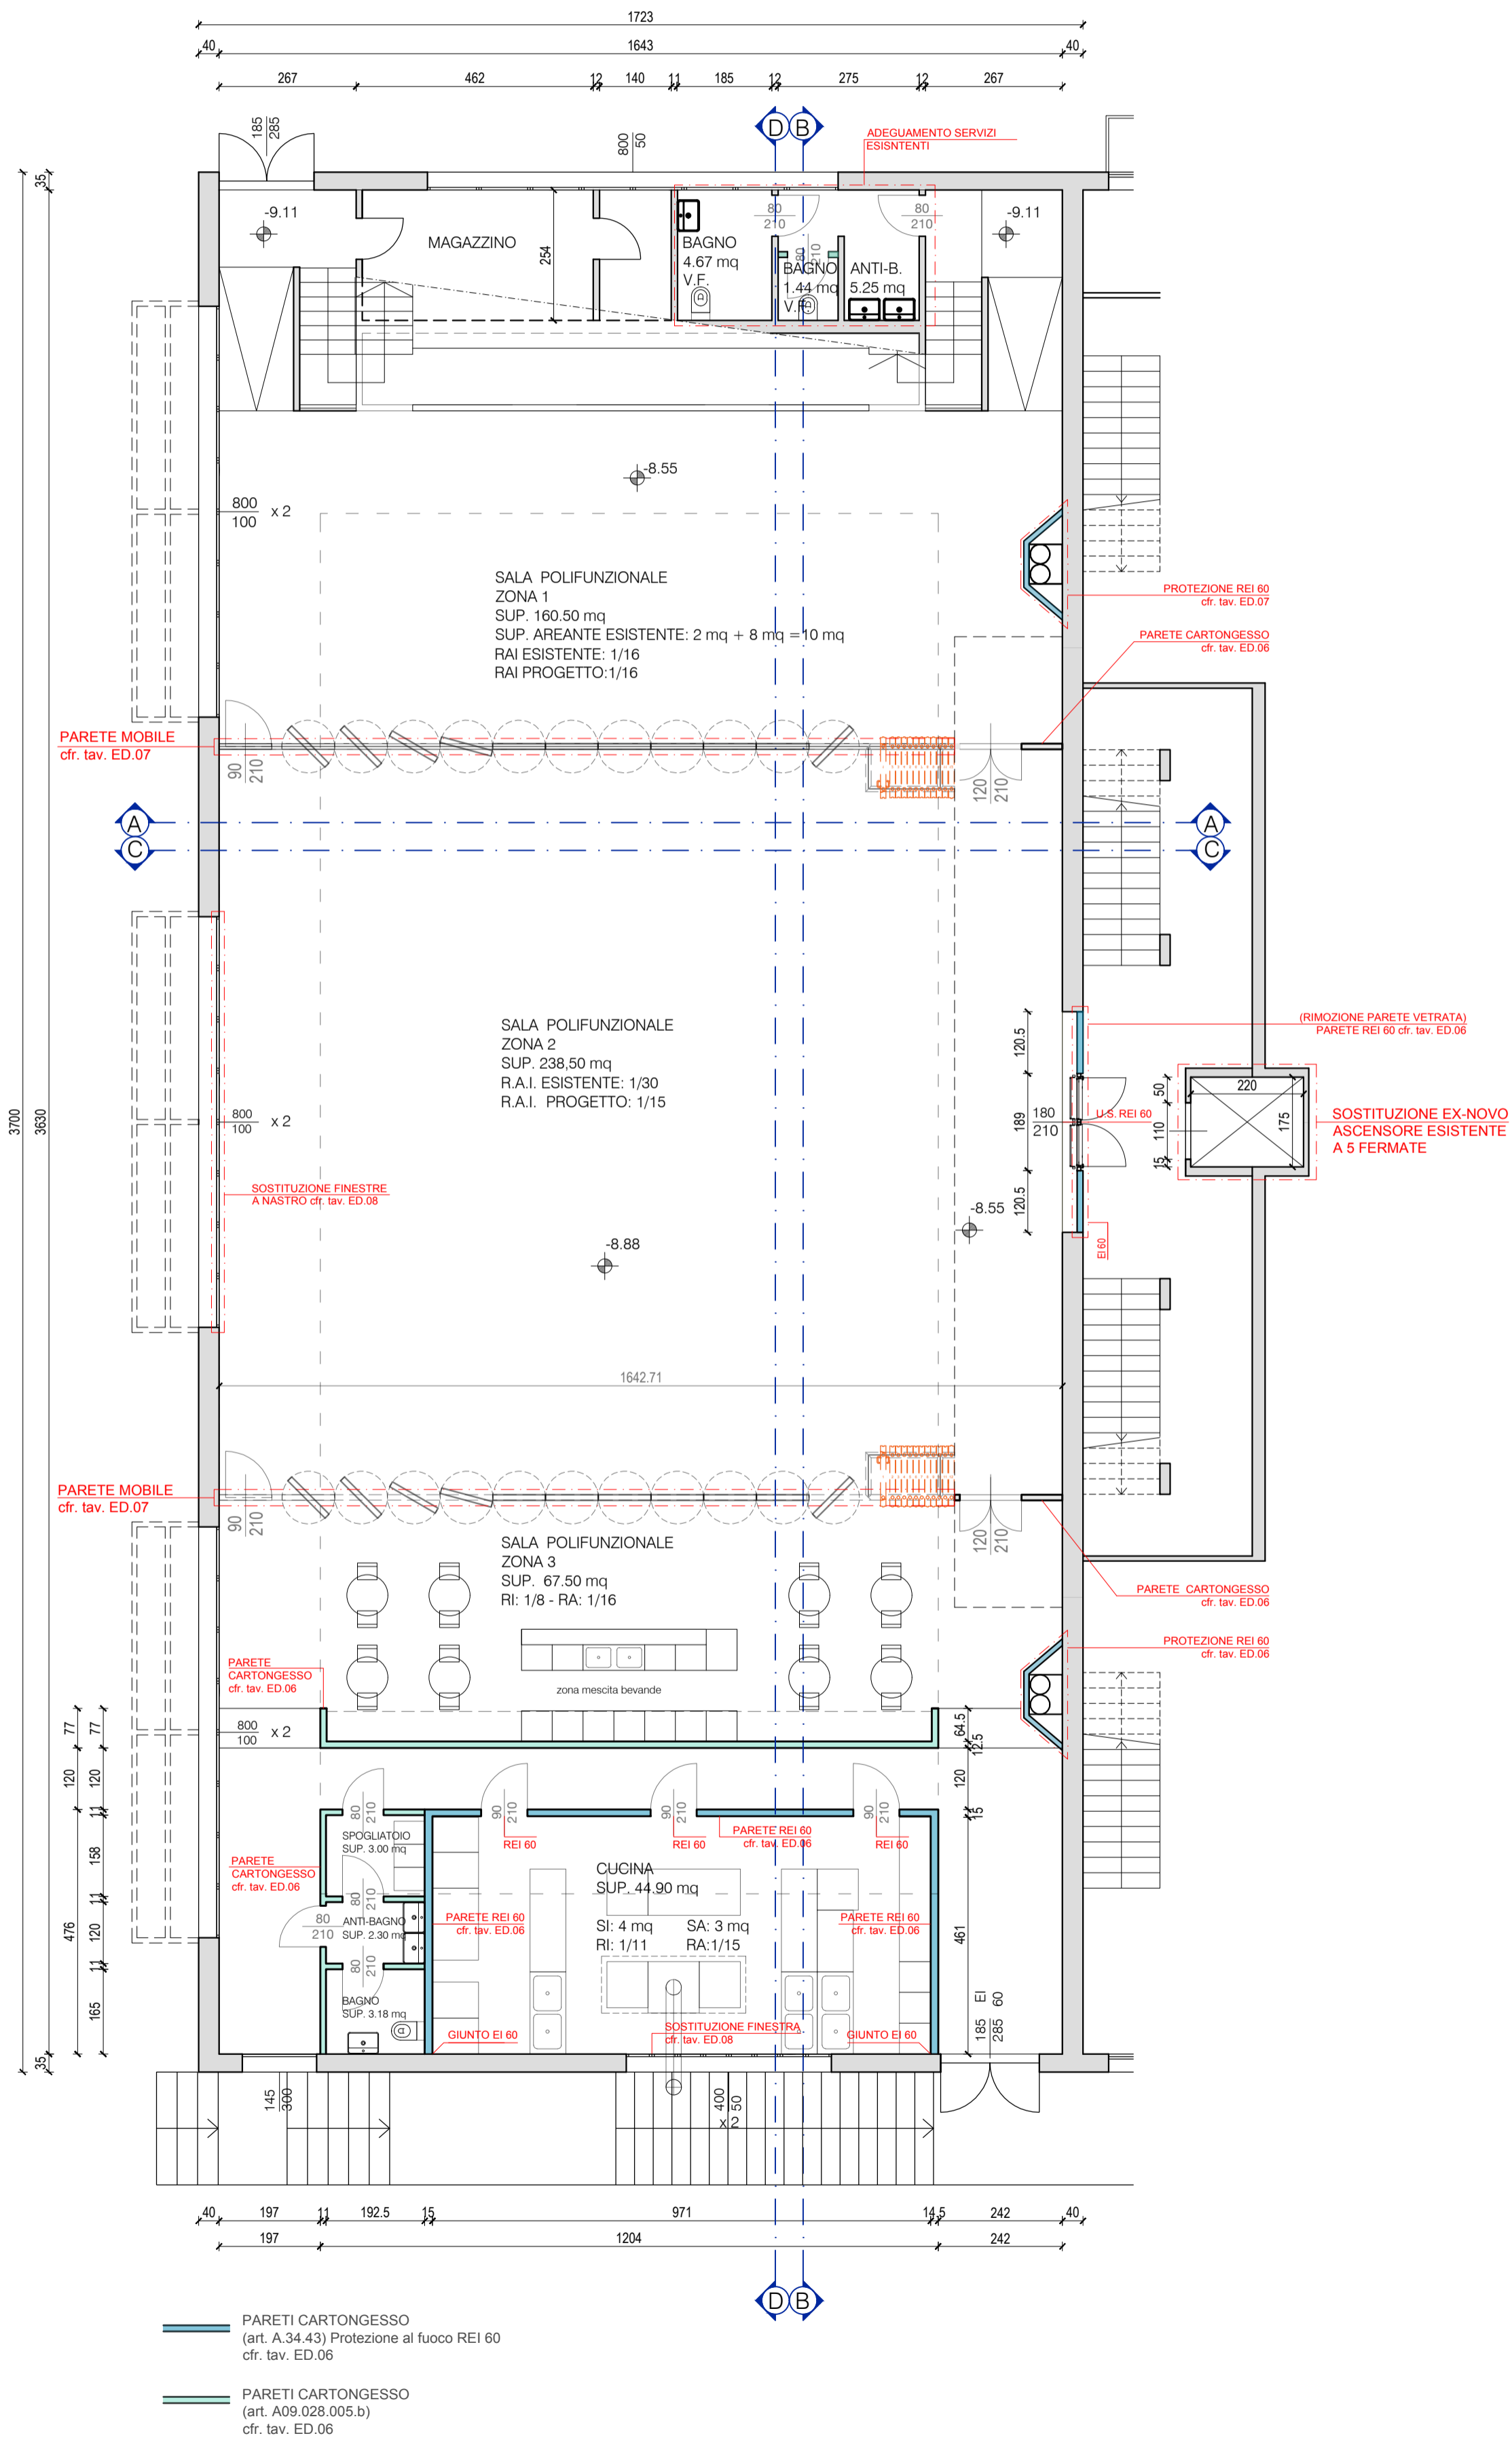

PIANTA LIVELLO TRIBUNE (Q. -6,05)  
scala 1:100

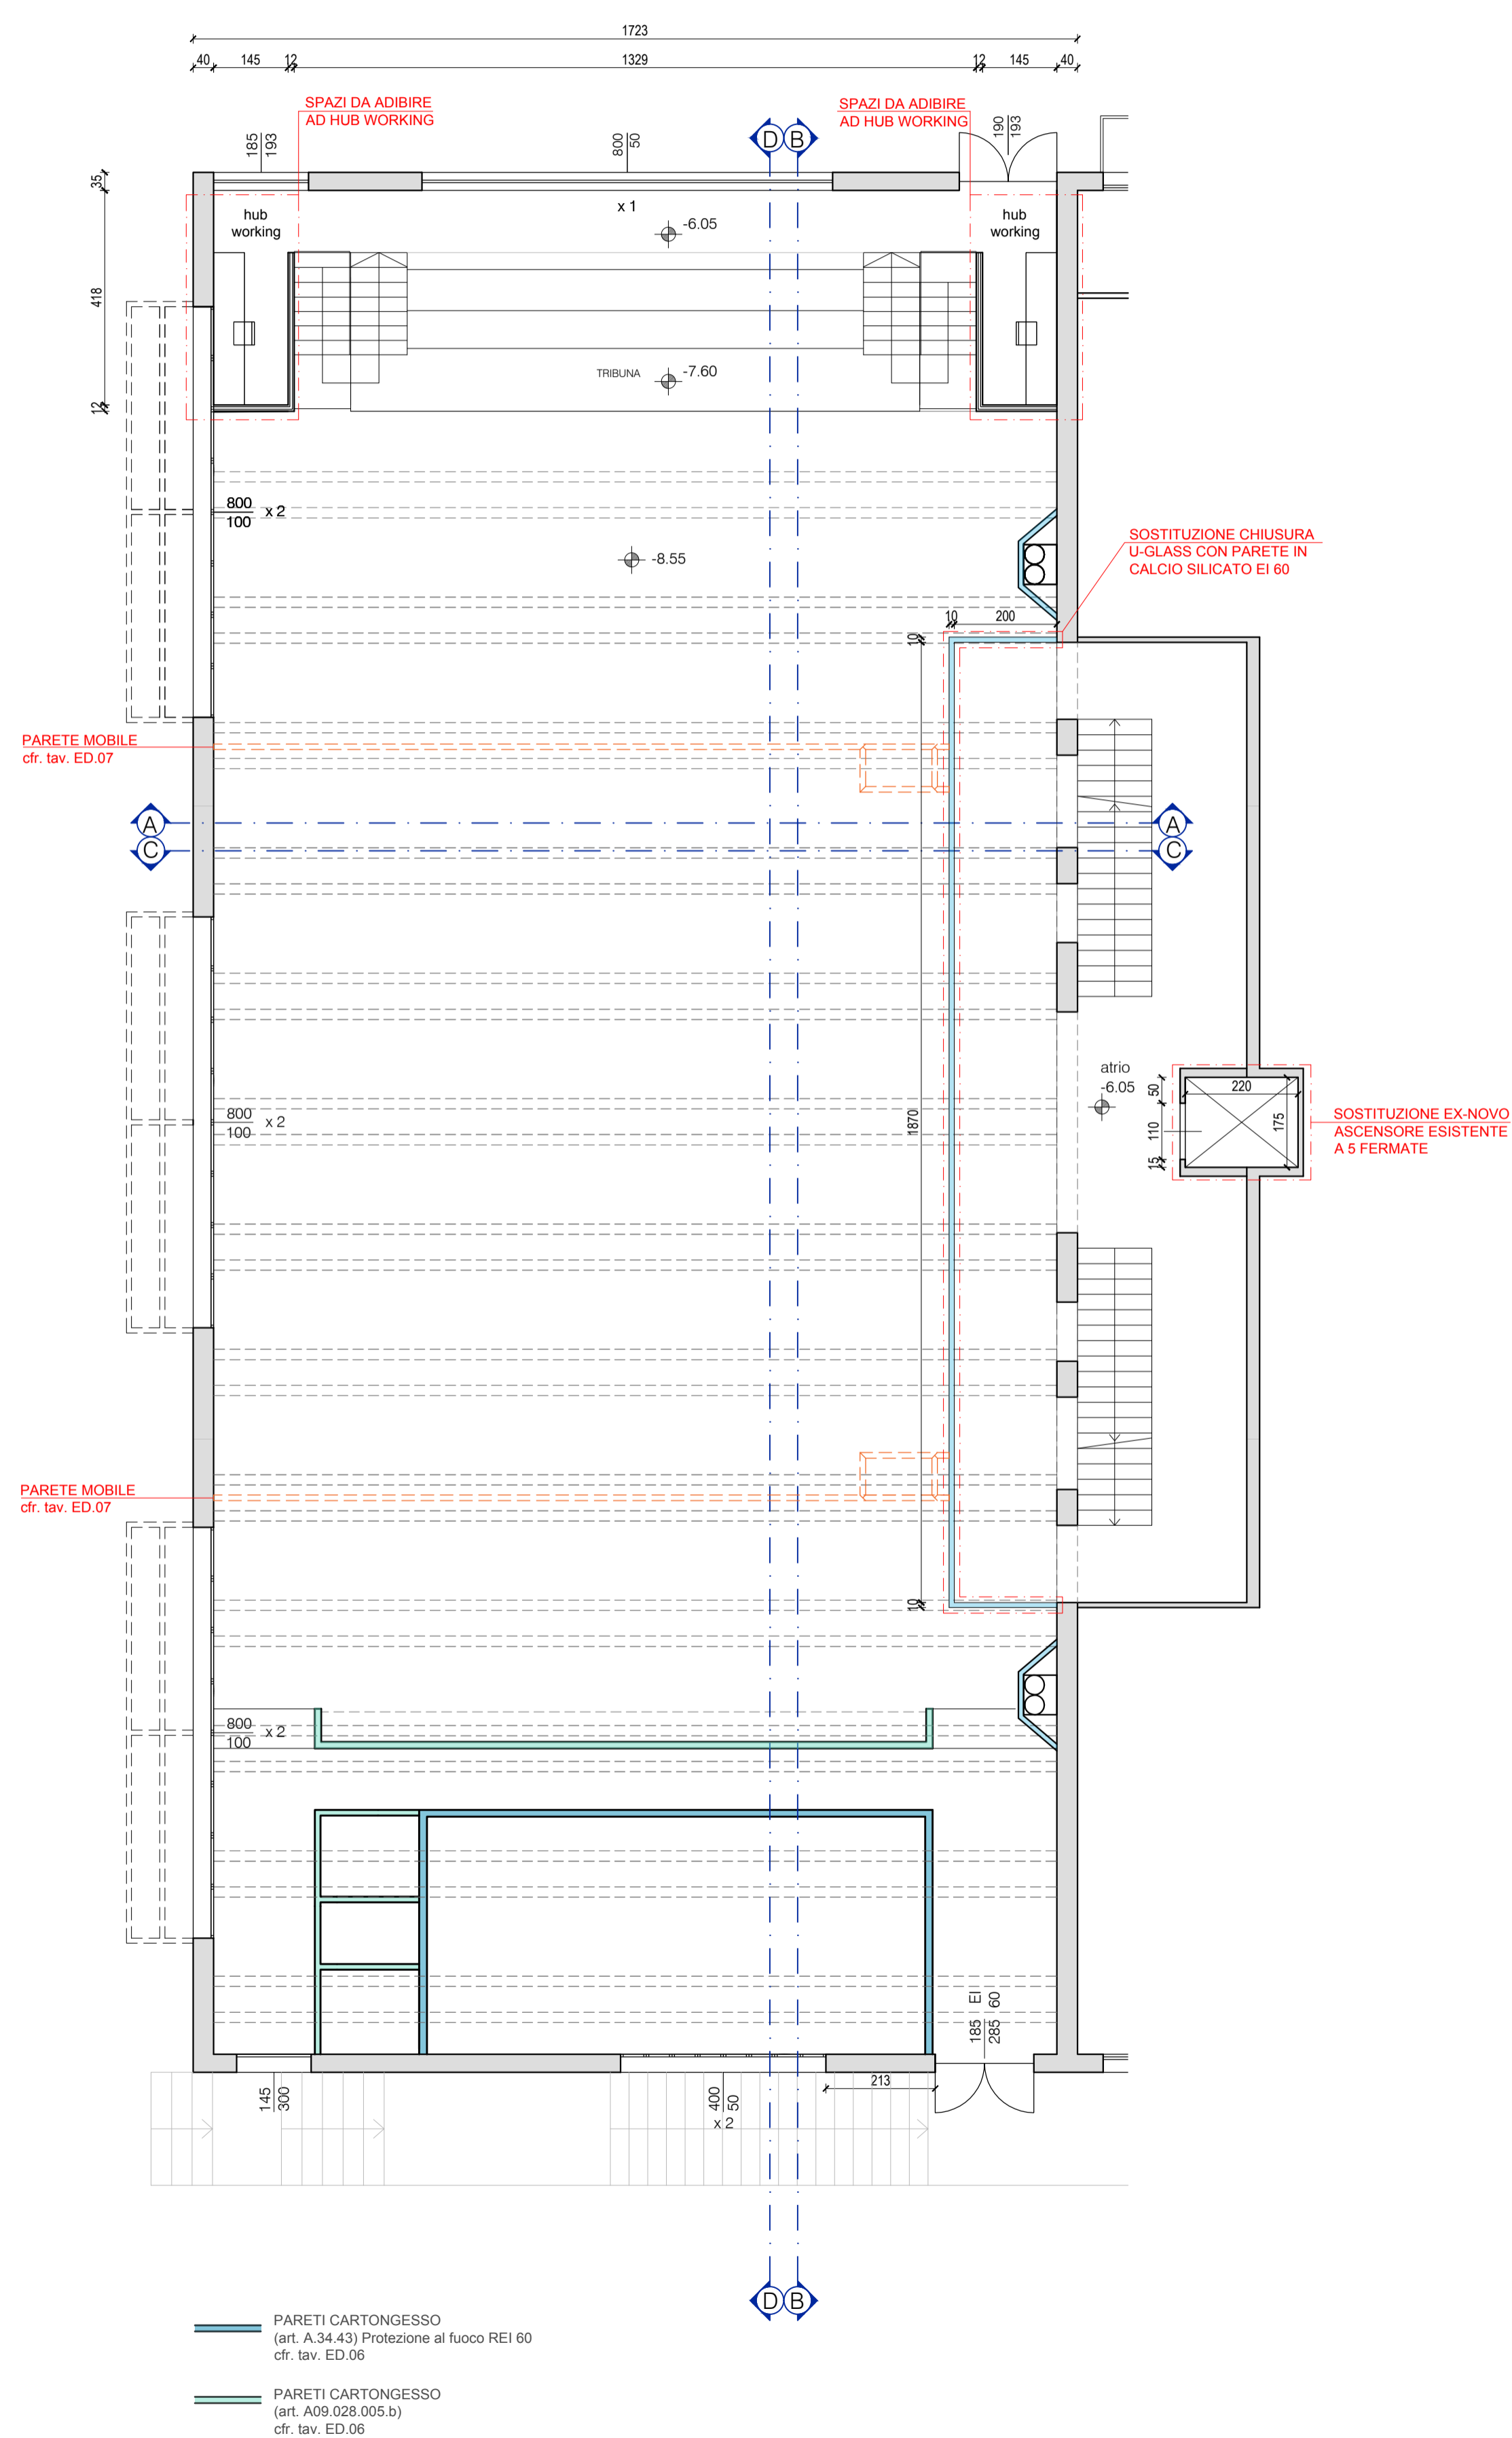

Finanziamento:  
PR FESR EMILIA-ROMAGNA 2021-2027 - PRIORITÀ 4 ATTRATTIVITÀ, COESIONE E SVILUPPO TERRITORIALE

OBBIETTIVO SPECIFICO 5.2:  
PROMUOVERE LO SVILUPPO SOCIALE, ECONOMICO E AMBIENTALE INTEGRATO E INCLUSIVO A LIVELLO LOCALE, LA CULTURA, IL PATRIMONIO NATURALE, IL TURISMO SOSTENIBILE E LA SICUREZZA NELLE AREE DIVERSE DA QUELLE URBANE.

AZIONE 5.2.1  
ATTUAZIONE DELLE STRATEGIE TERRITORIALI PER LE AREE MONTANE E INTERNE (STAMI)

Intervento:  
AREA LABORATORIALE INNOVATIVA PRESSO CENTRO CIVICO C.A. DALLA CHIESA  
PROGETTO ESECUTIVO  
CUP: E52H24000460007  
RUP: Geom. Simone Mangani

progettazione generale <b>Ing. Serena Pantani</b>	fase <b>ESECUTIVO</b>
progettazione architettonica arch. Annalia Immovilli impianti meccanici p.l. Luca Albertini progettazione impianti elettrici, speciali p.l. Luca Friggieri consulente progettazione antincendio geom. Simone Donelli	serie <b>OPERE EDILI</b> elaborato <b>INTERVENTI IN PROGETTO:</b> <b>PIANTA LIVELLO ZERO e LIVELLO TRIBUNE</b> scala <b>1:100</b>
redazione V.Z.	file data emissione ED 01-02-03-04-05.dwg <b>30/10/2025</b>
cod_progetto_cod_fase	cod_serie_n_prog

**1772.E ED.01**